## LEGENDA:

- – CONSTRUÇÕES
- – MURO DE PEDRA SOLTA
- – TALUDE
- – CURVAS DE NIVEL
- 100,00 – COTAS
- – LIMITE DE PROPRIEDADE
- – VERTICE PRINCIPAL DE APOIO
- –ARVORES

NOTA :
TRIANGULACÃO INDEPENDENTE
COTAS ARBITRADAS
EQUIDISTÂNCIA DAS CURVAS DE NIVEL: 1,0m

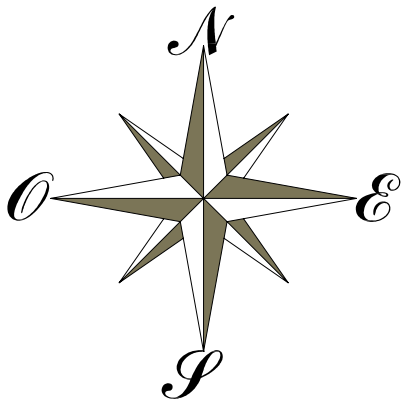


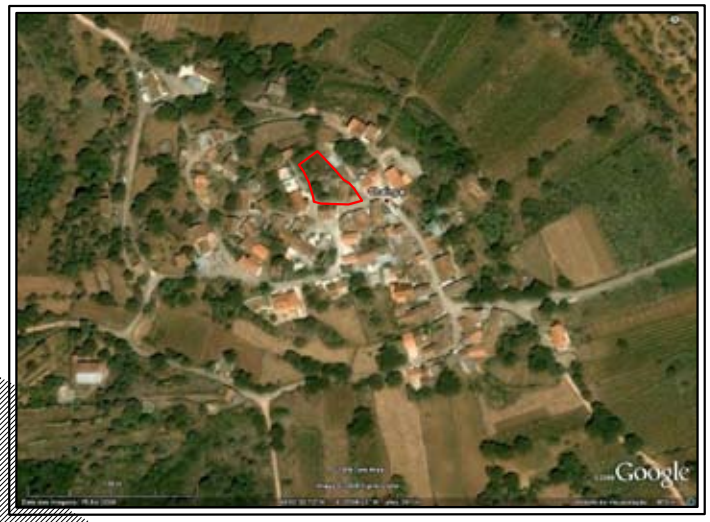


**Fotografia Aérea**

**Área Coberta - 166,78 m2**
**Área Descoberta - 546,32 m2**
**Área Total do Terreno - 713,10 m2**

CASTELO
CONSTRUCTION

**Levantamento Topográfico**

| | | |
|---|---|---|
| Local: | Chainça - Penela | |
| Designação: | Levantamento Topográfico | 1 |
| Escala: 1/100 | Data: Setembro de 2009 | |